

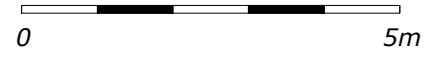
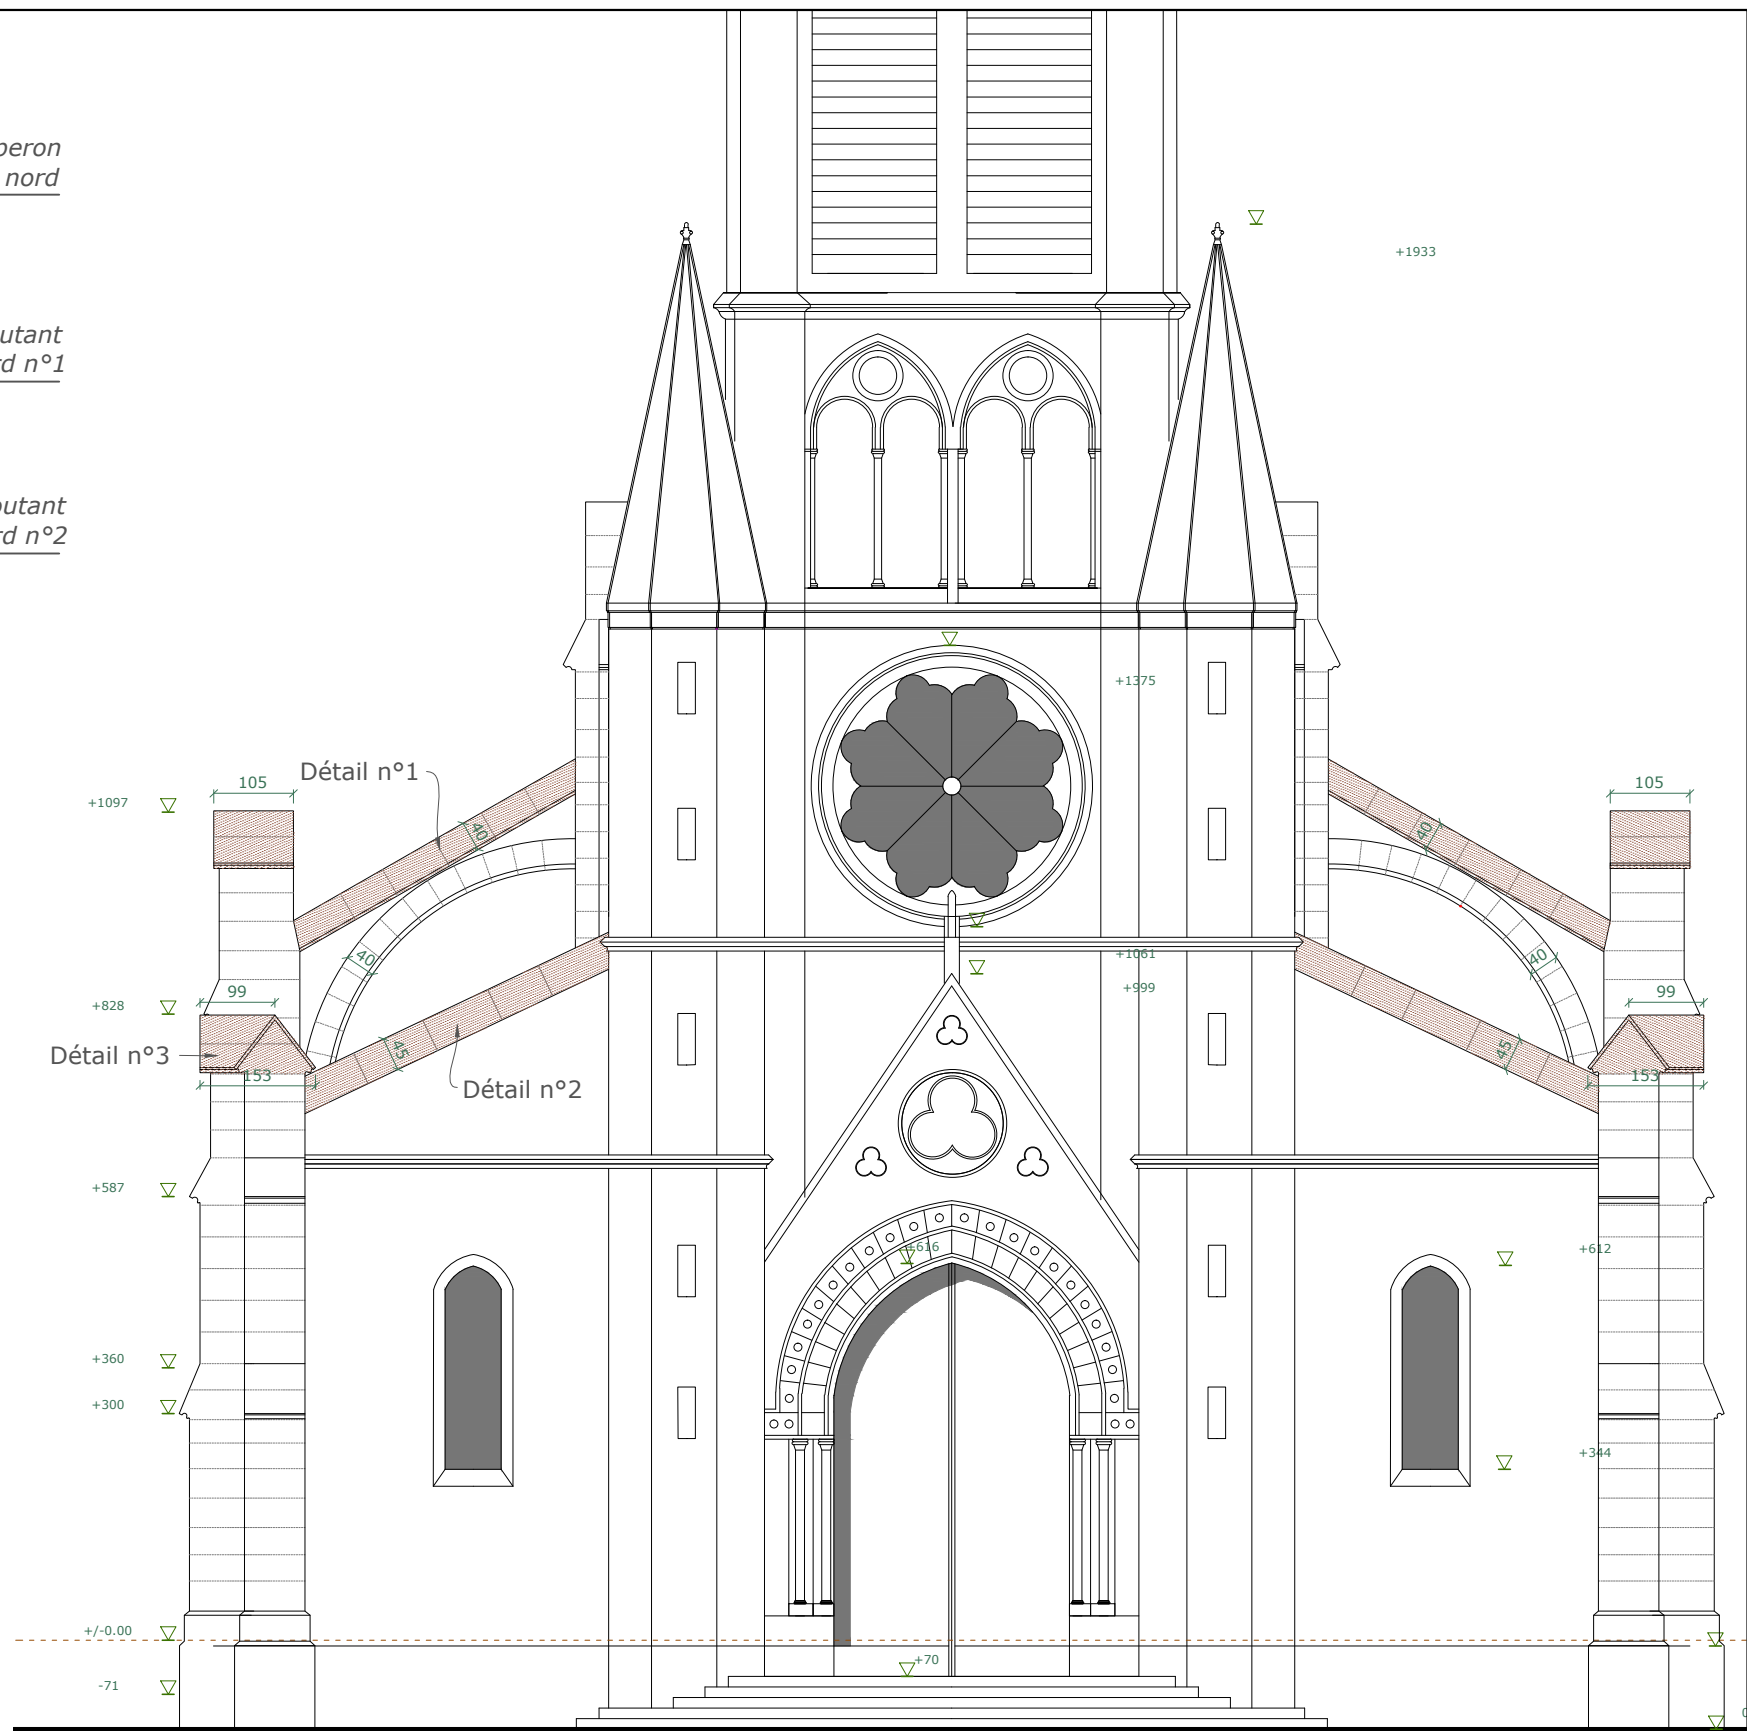
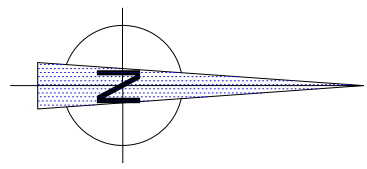
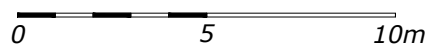
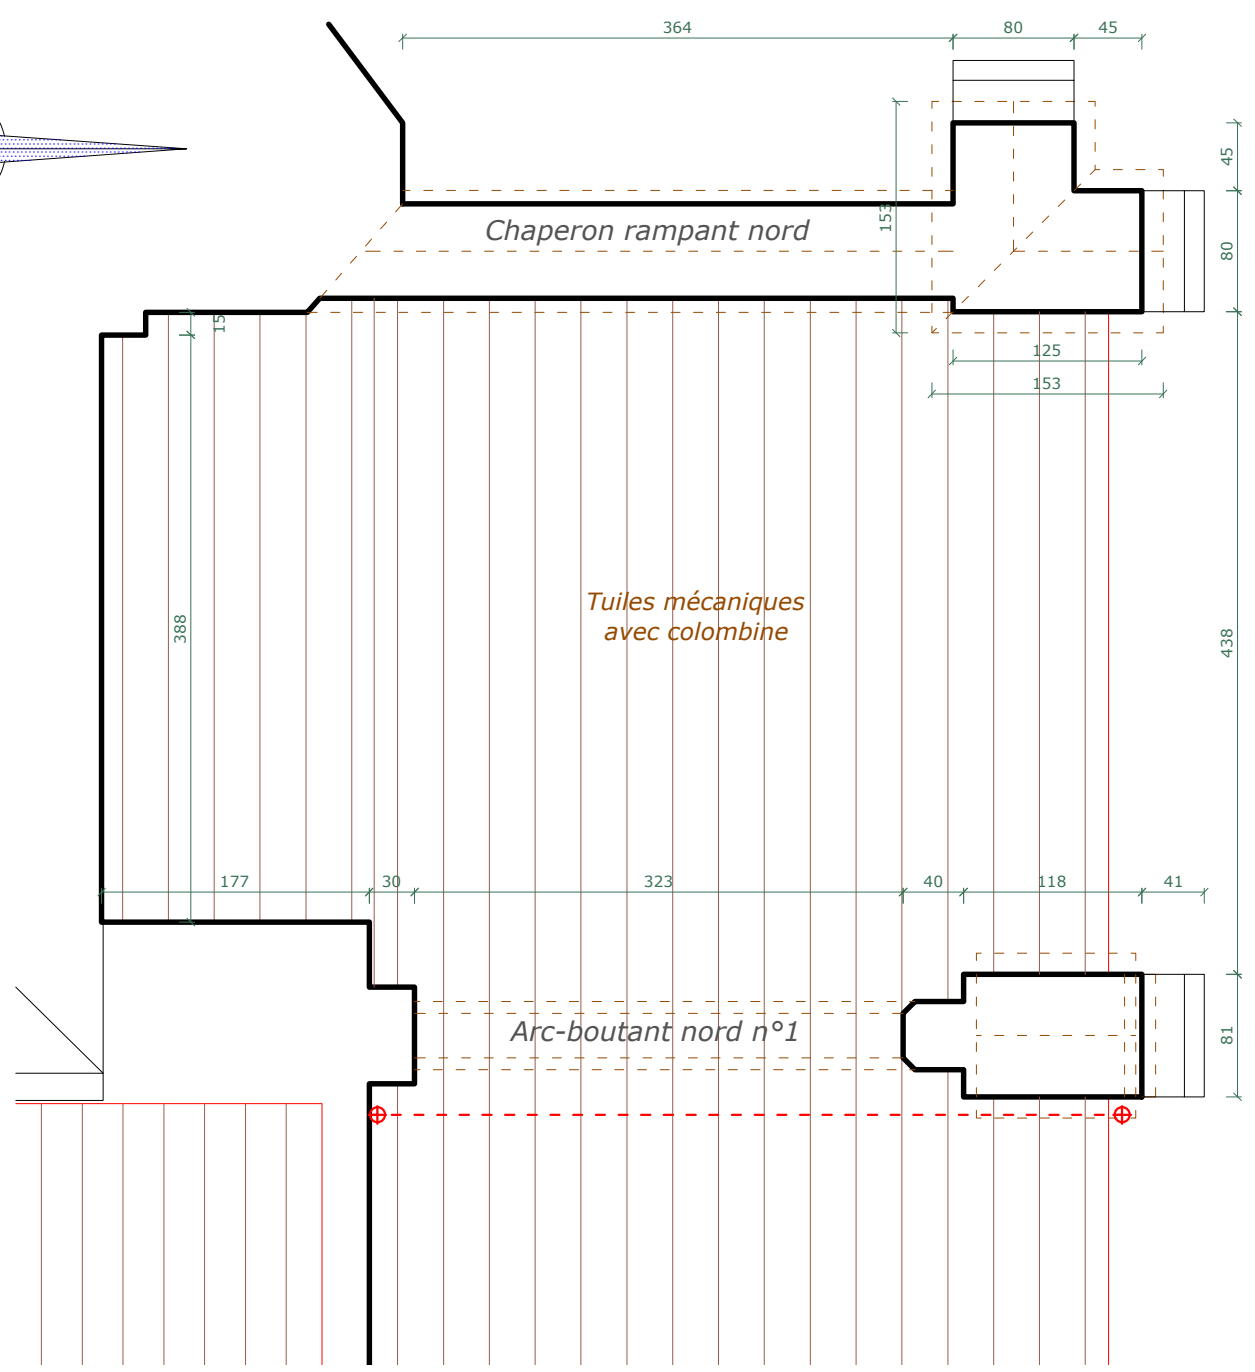




○ 1ère tranche de travaux  
○ Tranche optionnelle

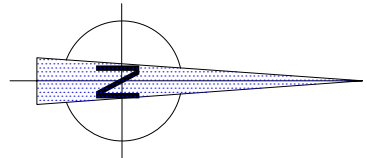

Maitre d'ouvrage	Commune de Saint Clar Place de la mairie 32380 SAINT CLAR 05.62.66.40.45
Maitre d'oeuvre	SARL Pierre CADOT Architecte du patrimoine, DPLG Au bout de la côte - 32200 CATONVIELLE
Octobre 2011 Echelle: 1/200	<b>EGLISE Saint Clair de SAINT-CLAR</b> Restauration des arcs-boutants DCE - Campagne 2012 <b>PLAN DE MASSE</b> <b>ELEVATION ORIENTALE</b>
1/2	

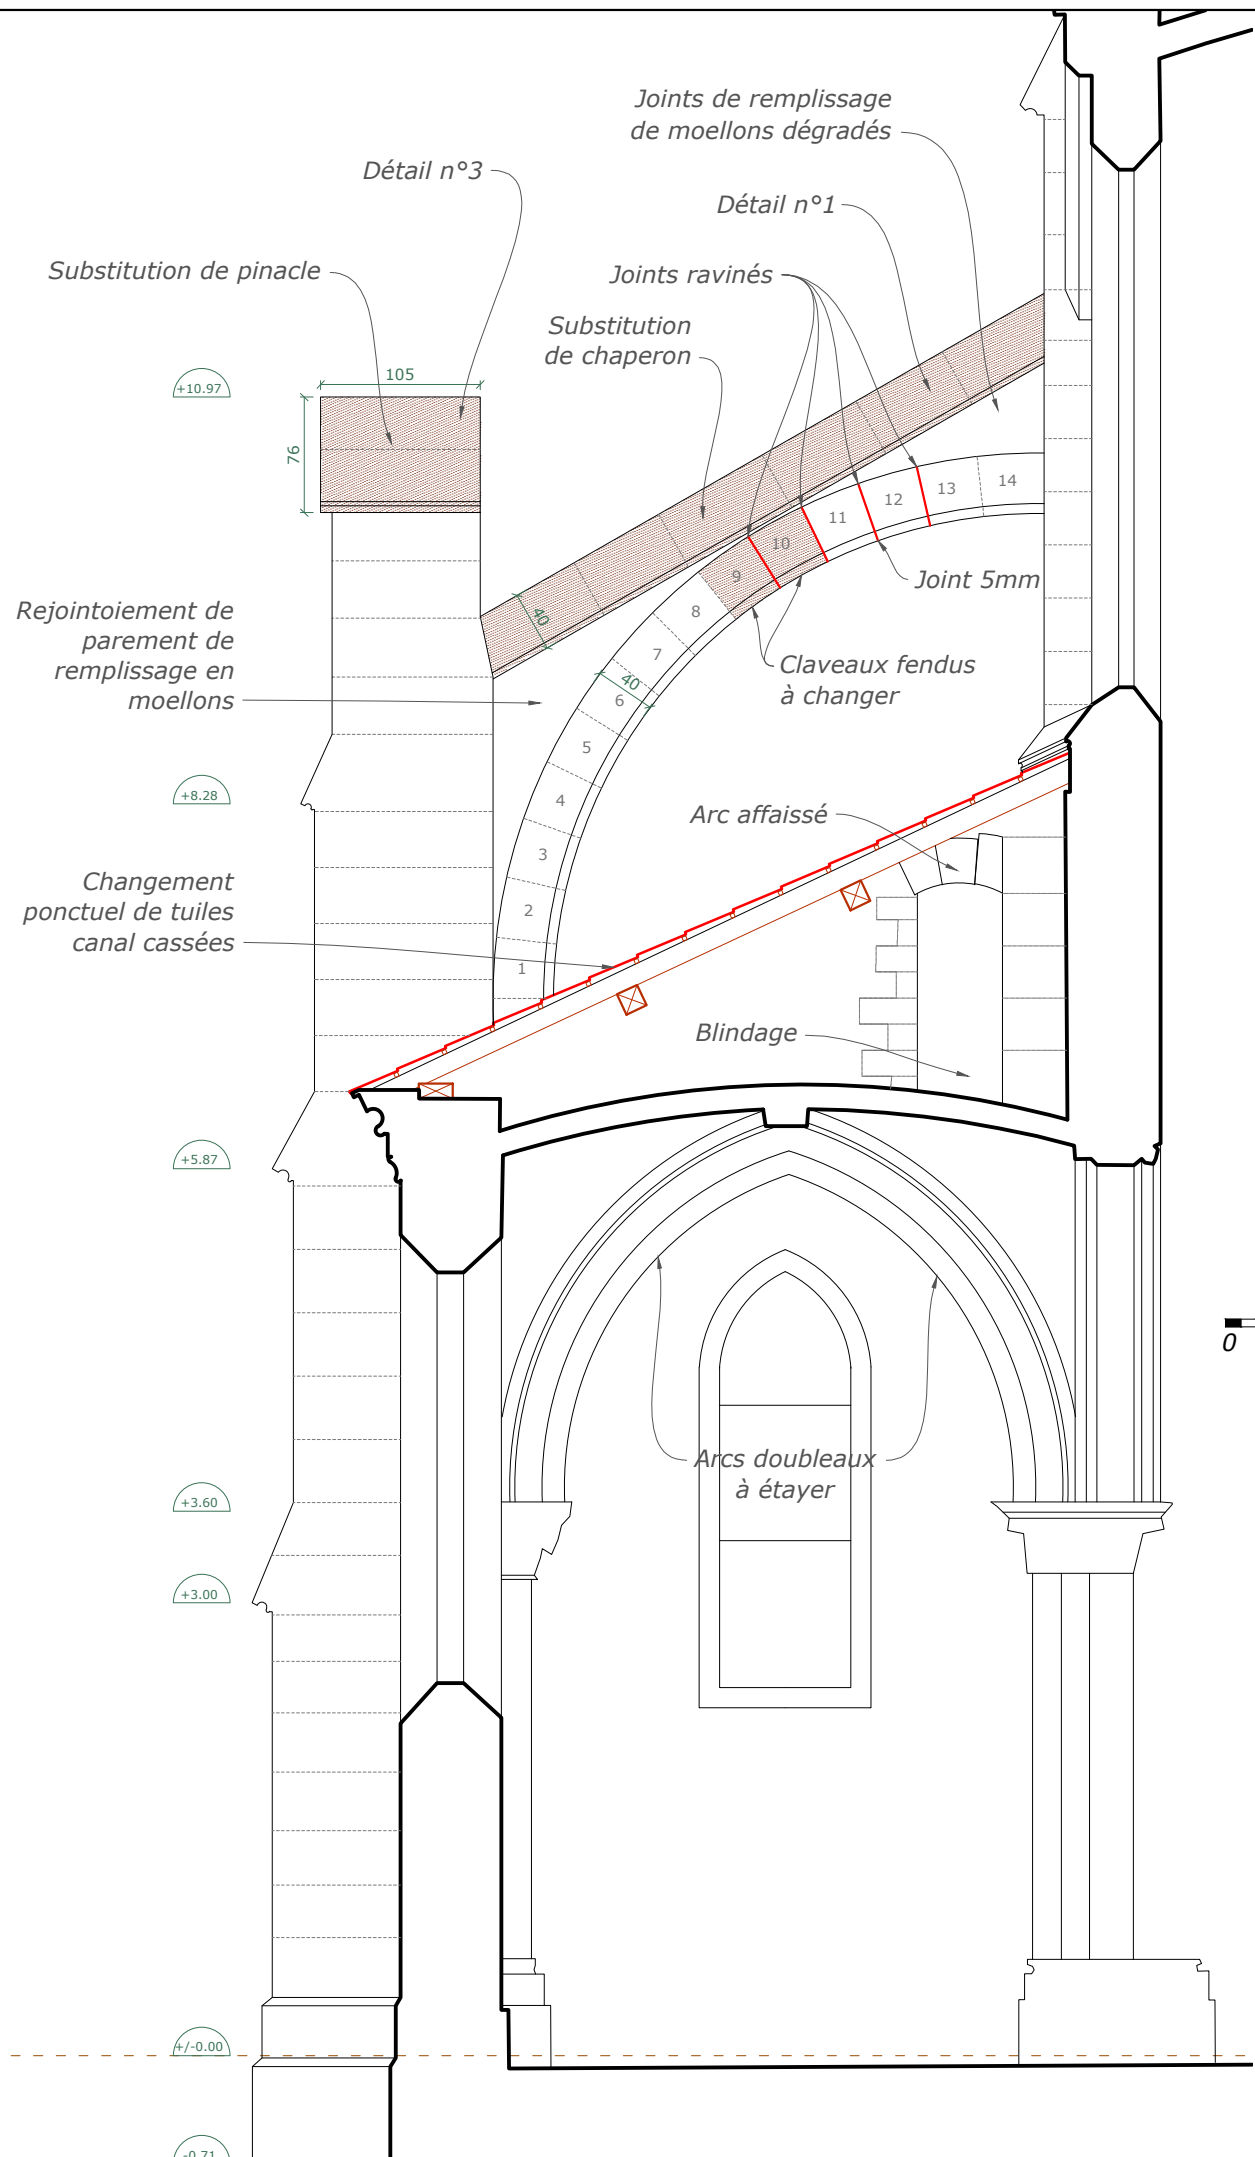

Détails

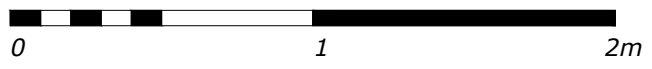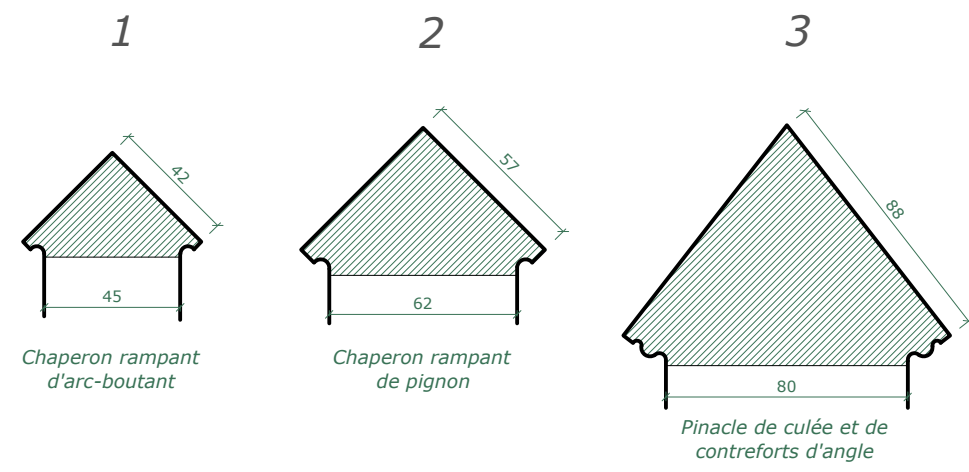

Maître d'ouvrage	Commune de Saint Clair Place de la mairie 32380 SAINT CLAR 05.62.66.40.45
Maître d'oeuvre	SARL Pierre CADOT Architecte du patrimoine, DPLG Au bout de la côte - 32200 CATONVIELLE
Octobre 2011	<b>EGLISE Saint Clair de SAINT-CLAR</b> Restauration des arcs-boutants DCE - Campagne 2012
Echelle: 1/50	
<b>2 / 2</b>	
<b>PLAN, COUPE, DETAILS</b>	